



ΕΦΗΜΕΡΙΣ ΤΗΣ ΚΥΒΕΡΝΗΣΕΩΣ

ΤΗΣ ΕΛΛΗΝΙΚΗΣ ΔΗΜΟΚΡΑΤΙΑΣ

ΤΕΥΧΟΣ ΤΕΤΑΡΤΟ **Αρ. Φύλλου 712**

29 Αυγούστου 2001

ΑΠΟΦΑΣΕΙΣ

Αριθ. 19926/4776

Αναστολή χορήγησης οικοδομικών αδειών και εκτέλεσης οικοδομικών εργασιών σε εντός και εκτός σχεδίου περιοχές των δήμων Κηφισιάς, Ηρακλείου και Λυκόβρυσης (Ν. Αττικής).

Ο ΥΠΟΥΡΓΟΣ ΠΕΡΙΒΑΛΛΟΝΤΟΣ, ΧΩΡΟΤΑΞΙΑΣ ΚΑΙ ΔΗΜΟΣΙΩΝ ΕΡΓΩΝ

Έχοντας υπόψη:

1. Τις διατάξεις των άρθρων 152 (παρ. 5) και 159 (παρ. 2) του από 14.7.1999 Π.Δ/τος «Κώδικας Βασικής Πολεοδομικής Νομοθεσίας» (Δ΄ 580).

2. Τις διατάξεις του άρθρου 29Α΄ του Ν. 1558/1985 «Κυβέρνηση και Κυβερνητικά Όργανα» (Α΄ 137), όπως αυτό προστέθηκε με το άρθρο 27 του Ν. 2081/1992 (Α΄ 154) και αντικαταστάθηκε με την παρ. 2α του άρθρου 1 του Ν. 2469/1997 (Α΄ 38).

3. Τις διατάξεις της παρ. Β του άρθρου 1 του Π.Δ/τος 28/28.1.1993 «Καθορισμός αρμοδιοτήτων που διατηρούνται από τον Υπουργό και τις περιφερειακές Υπηρεσίες διανομαρχιακού επιπέδου του Υπουργείου Περιβάλλοντος, Χωροταξίας και Δημοσίων Έργων (Α΄ 9).

4. Το ΕΥΔΕ/ΕΣΕΑ/1531/19.6.2001 έγγραφο του Τμήματος Μελετών της Ειδικής Υπηρεσίας Ειδικών Συγκοινωνιακών Έργων Αττικής.

5. Το 131/2001 υπηρεσιακό σημείωμα της Διεύθυνσης Πολεοδομικού Σχεδιασμού - Τμήμα Α΄.

6. Το γεγονός ότι από τις κανονιστικές διατάξεις αυτής της απόφασης δεν προκαλείται δαπάνη σε βάρος του κρατικού προϋπολογισμού και του οικείου Ο.Τ.Α., αποφασίζουμε:

1. Αναστέλλεται για ένα (1) χρόνο η χορήγηση οικοδομικών αδειών και η εκτέλεση οικοδομικών εργασιών στις εντός και εκτός εγκεκριμένου ρυμοτομικού σχεδίου περιοχές των δήμων Κηφισιάς, Ηρακλείου και Λυκόβρυσης (Ν. Αττικής), όπως φαίνεται στα πέντε (5) σχετικά πρωτότυπα διαγράμματα σε κλίμακα 1:1000 που θεωρήθηκαν από τον Προϊστάμενο της Δ/νσης Τοπογραφικών Εφαρμογών με την 19926/2001 πράξη του και που αντίτυπά τους σε φωτοσμίκρυνση δημοσιεύονται με την παρούσα απόφαση.

2. Καταργείται η υπ' αριθ. 32744/8714/11.12.2000 απόφαση του Υπουργού Περιβάλλοντος, Χωροταξίας και Δημοσίων Έργων «Αναστολή χορήγησης οικοδομικών αδειών και εκτέλεσης οικοδομικών εργασιών σε εντός και εκτός εγκεκριμένου ρυμοτομικού σχεδίου περιοχές των δήμων Κηφισιάς, Ηρακλείου και Λυκόβρυσης (Ν. Αττικής)» (Δ2/2001, διόρθωση 87Δ/2001).


3. Η ισχύς της παρούσας απόφασης αρχίζει από την δημοσίευσή της στην Εφημερίδα της Κυβερνήσεως.

Η παρούσα να δημοσιευθεί στην Εφημερίδα της Κυβερνήσεως.

Αθήνα, 7 Αυγούστου 2001

Ο ΥΠΟΥΡΓΟΣ

ΚΩΣΤΑΣ ΛΑΛΙΩΤΗΣ

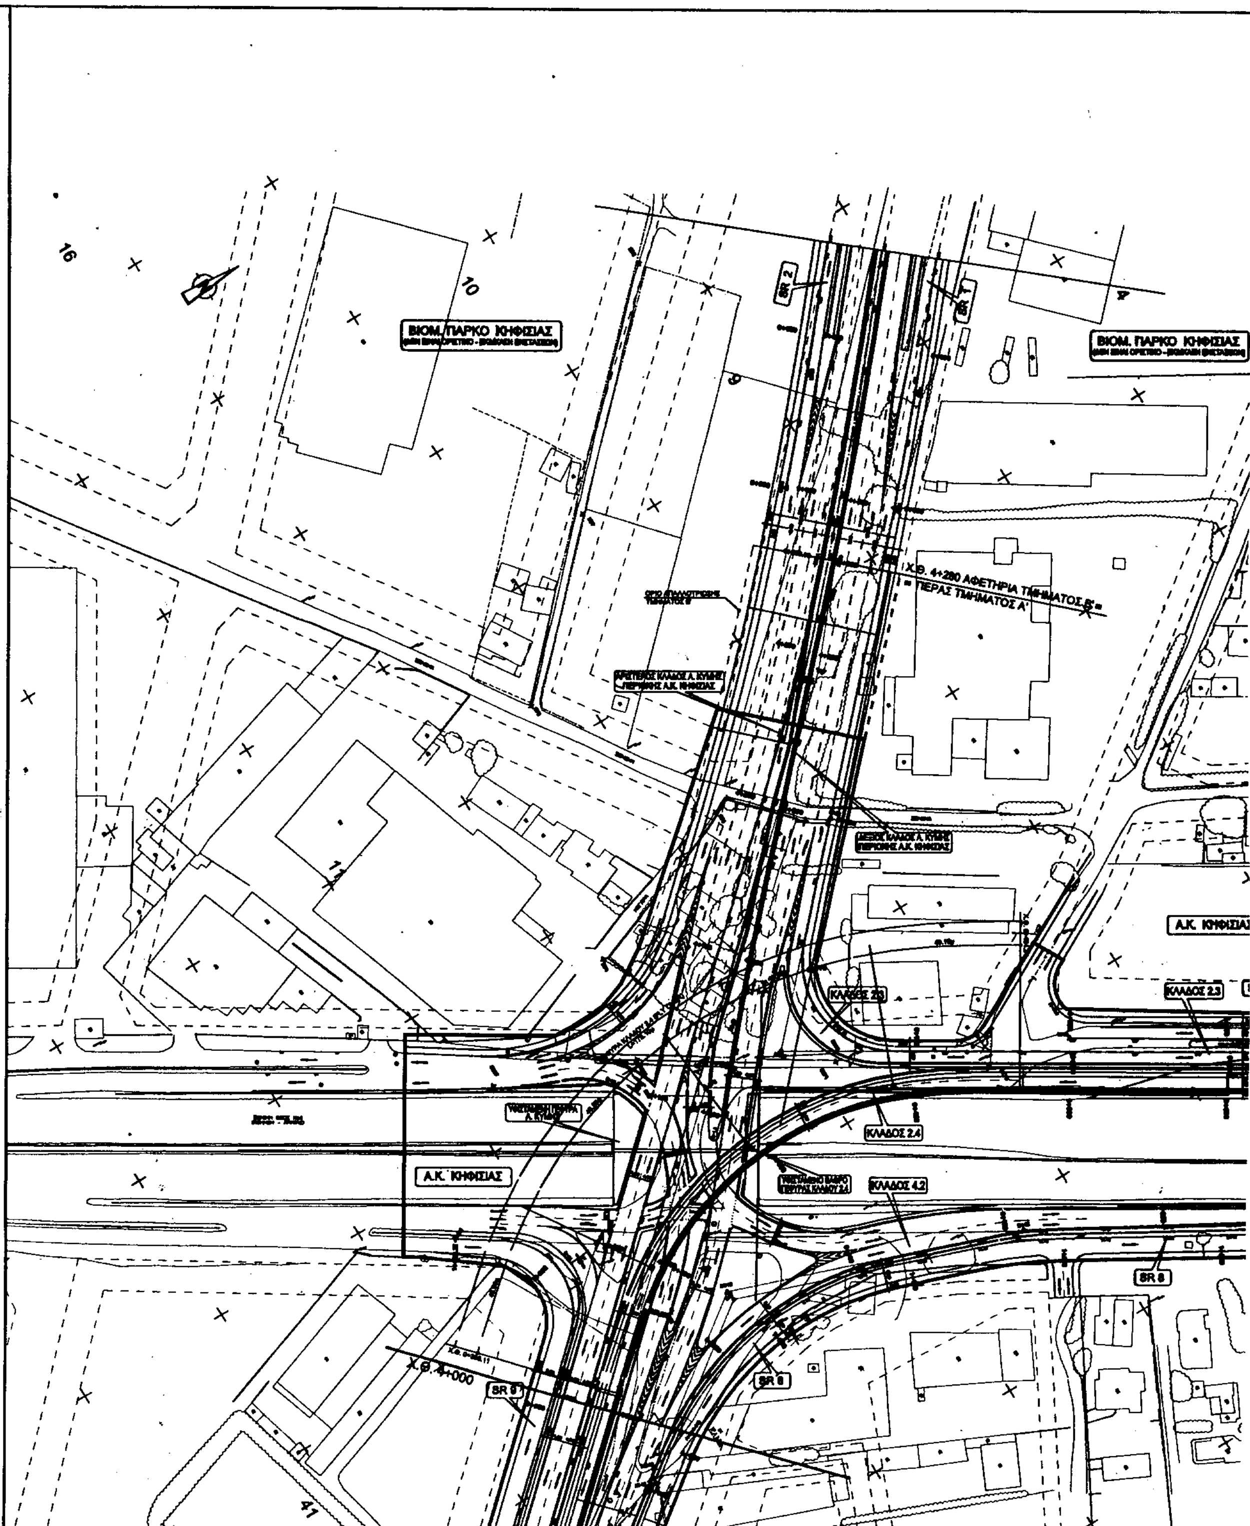
ΒΙΟΜ. ΠΑΡΚΟ ΚΗΦΙΣΙΑΣ
ΒΙΟΜ. ΠΑΡΚΟ ΚΗΦΙΣΙΑΣ
Χ.Θ. 4+280 ΑΦΕΤΗΡΙΑ ΤΜΗΜΑΤΟΣ Β' = ΠΕΡΑΣ ΤΜΗΜΑΤΟΣ Α'
Α.Κ. ΚΗΦΙΣΙΑΣ
ΚΛΑΔΟΣ 2.3
ΚΛΑΔΟΣ 2.4
ΚΛΑΔΟΣ 4.2
Α.Κ. ΚΗΦΙΣΙΑΣ
BR 8
Χ.Θ. 4+000

ΚΗΦΙΣΙΑΣ

Σ ΚΗΦΙΣΙΑΣ

ΟΣ 2.3

SR 10


SR 10

ΚΛΑΔΟΣ 2.4

ΚΛΑΔΟΣ 4.2

SR 8

514Α

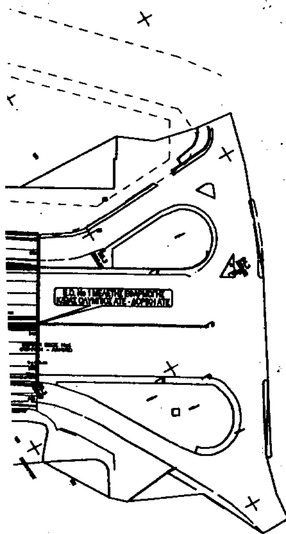

ΥΠΟΥΡΓΕΙΟ
ΠΕΡΙΒΑΛΛΟΝΤΟΣ ΧΩΡΟΤΑΞΙΑΣ & ΔΗΜ. ΕΡΓΩΝ
ΣΥΝΟΔΕΥΕΙ ΤΗΝ ΥΠ' ΑΡΙΘΜ. Γ. 19926/01
ΠΕΡΙ Αναστολή χορήγησης οικοδομικών αδειών και εκτέλεσης οικοδομικών εργασιών σε εντός και εκτός σχεδίου περιοχές των δήμων Κηφισιάς, Ηρακλείου και Πυκόβρυσης (ν. Αττικής)

7 Αυγούστου 1
Δ/ΝΤΗΣ


α/α Ι. ΓΙΑΝΝΑΚΟΠΟΥΛΟΣ

Αρ. Φακ. 200
σχ. 5

—— ΟΡΙΟ ΑΝΑΣΤΟΛΗΣ ΟΙΚΟΔΟΜΙΚΩΝ ΑΔΕΙΩΝ

ΕΛΛΗΝΙΚΗ ΔΗΜΟΚΡΑΤΙΑ
ΥΠΟΥΡΓΕΙΟ ΠΕΡΙΒΑΛΛΟΝΤΟΣ ΧΩΡΟΤΑΞΙΑΣ ΚΑΙ ΔΗΜΟΣΙΩΝ ΕΡΓΩΝ
ΓΕΝΙΚΗ ΓΡΑΜΜΑΤΕΙΑ ΔΗΜΟΣΙΩΝ ΕΡΓΩΝ
ΕΙΔΙΚΗ ΥΠΗΡΕΣΙΑ ΔΗΜΟΣΙΩΝ ΕΡΓΩΝ
ΕΙΔΙΚΩΝ ΣΥΓΚΟΙΝΩΝΙΑΚΩΝ ΕΡΓΩΝ ΑΤΤΙΚΗΣ

ΜΕΛΕΤΗ ΑΝΑΜΟΡΦΩΣΗΣ ΚΑΙ ΕΠΙΚΑΙΡΟΠΟΙΗΣΗΣ ΛΕΩΦΟΡΟΥ ΚΥΜΗΣ ΚΑΙ ΕΠΕΚΤΑΣΗΣ ΜΕΧΡΙ ΤΟ ΟΛΥΜΠΙΑΚΟ ΧΩΡΙΟ

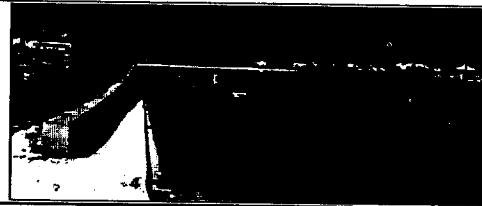

ΠΡΟΜΕΛΕΤΗ ΣΥΓΚΟΙΝΩΝΙΑΚΟΥ ΕΡΓΟΥ
ΤΜΗΜΑ Α': ΑΠΟ ΕΛΕΥΘΕΡΗ ΛΕΩΦΟΡΟ ΕΛΕΥΣΙΝΑΣ - - ΣΤΑΥΡΟΥ - Α/Δ ΣΠΑΤΩΝ ΕΩΣ Ε.Ο. Νο1

ΣΥΜΠΡΑΤΤΟΝΤΑ ΓΡΑΦΕΙΑ ΜΕΛΕΤΩΝ

ΠΡΙΣΜΑ Α.Τ.Ε. ΣΥΜΒΟΥΛΟΙ ΜΗΧΑΝΙΚΟΙ
Α.Δ.Φ. Ε.Π.Ε.
ΔΟΜΗ Ο.Ε.
ΤΑΛΩΣ ΜΕΛΕΤΗΤΙΚΗ Α.Ε.


ΑΡΙΘΜΟΣ ΣΧΕΔΙΟΥ: OP.05	**ΟΡΙΖΟΝΤΙΟΓΡΑΦΙΑ Λ. ΚΥΜΗΣ Χ.Θ. 4+000 ΕΩΣ Χ.Θ. 4+280 ΑΝΑΣΤΟΛΗ ΟΙΚΟΔΟΜΙΚΩΝ ΑΔΕΙΩΝ**
ΚΛΙΜΑΚΑ: 1:1000	
ΗΜΕΡΟΜΗΝΙΑ: ΙΟΥΝΙΟΣ 2001	

ΕΚΠΟΝΗΣΗ ΜΕΛΕΤΗΣ:		ΟΝΟΜΑ	ΥΠΟΓΡΑΦΗ	ΗΜΕΡΟΜΗΝΙΑ	ΕΚΔΟΣΗ
ΠΡΙΣΜΑ Α.Τ.Ε. ΣΥΜΒΟΥΛΟΙ ΜΗΧΑΝΙΚΟΙ ΒΑΛΤΙΝΩΝ 25 - 114 74 ΑΘΗΝΑ	ΣΥΝΤΑΧΘΗΚΕ	Κ. ΤΣΑΪΛΑΣ			
		Ν. ΤΖΕΛΕΠΗΣ			
		Χ. ΚΑΡΚΑΤΖΟΥΝΗΣ			
Ε.Υ.Δ.Ε. ΕΙΔΙΚΩΝ ΣΥΓΚΟΙΝΩΝΙΑΚΩΝ ΕΡΓΩΝ ΑΤΤΙΚΗΣ	ΕΛΕΓΧΘΗΚΕ:	Μ. ΚΟΚΜΟΤΟΣ			
	ΘΕΩΡΗΘΗΚΕ:	Β. ΤΣΙΡΑΓΑΚΗΣ			
	ΕΓΚΡΙΘΗΚΕ:	Α. ΠΑΠΑΓΕΩΡΓΙΟΥ			
	ΕΓΚΡΙΤΙΚΗ ΑΠΟΦΑΣΗ:				


Συνοδεύει το έγγραφο
με αρ. 1
ΕΥΔΕ/ΕΣΕΑ/1331/196.01



ΜΑΡΙΟΣ ΚΟΚΜΟΤΟΣ
ΠΟΛ. ΜΗΧ/ΚΟΣ

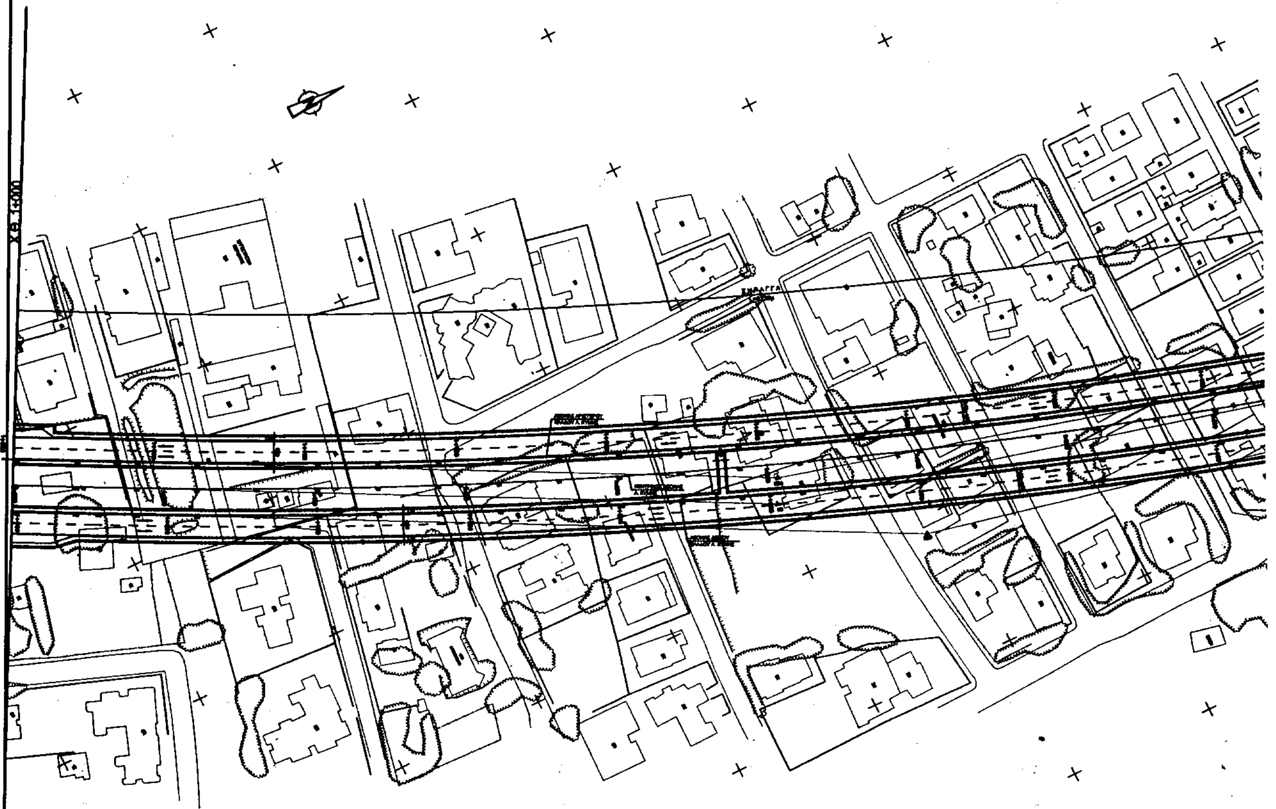

ΕΘΝΙΚΟ ΤΥΠΟΓΡΑΦΕΙΟ
Για τεχνικούς λόγους στο σχεδιάγραμμα
έγινε σμίκρυνση κατά ποσοστό 40 %

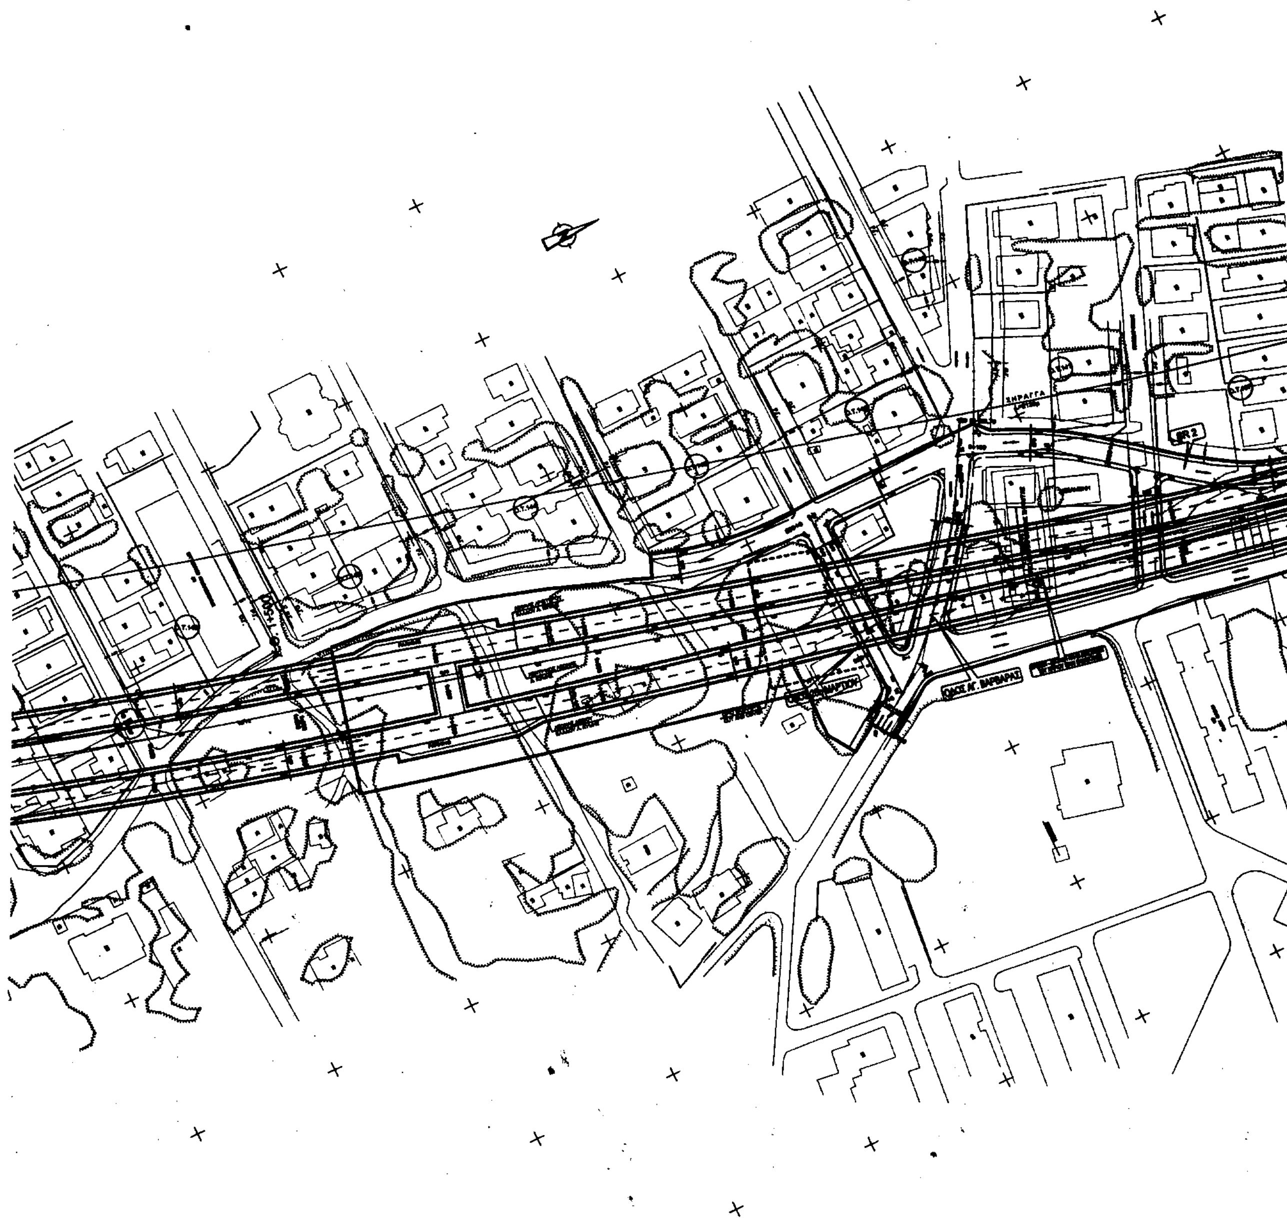

Χ.Θ. 2+000

ΥΠΟΥΡΓΕΙΟ
ΠΕΡΙΒΑΛΛΟΝΤΟΣ ΧΩΡΟΤΑΞΙΑΣ & ΔΗΜ. ΕΡΓΩΝ
ΣΥΝΟΔΕΥΕΙ ΤΗΝ ΥΠ' ΑΡΙΘΜ Γ. 19996/01 ΑΠΟΦΑΣΗ
ΠΕΡΙ Αναστολή χορήγησης οικοδομικών αδειών και εκτέλεσης οικοδομικών εργασιών σε εντός και εκτός σχεδίου περιοχές των δήμων Κηφισιάς, Ηρακλείου και Λυκόβρυσης (ν. Αττικής)
ΑΘΗΝΑ 3 Αυγούστου 2001
Ο Δ/ΝΤΗΣ
α/α Ι. ΓΙΑΝΝΑΚΟΠΟΥΛΟΣ

Αρ. Φακ 200
σχ. 5

ΟΡΙΟ ΑΝΑΣΤΟΛΗΣ ΟΙΚΟΔΟΜΙΚΩΝ ΑΔΕΙΩΝ

ΕΛΛΗΝΙΚΗ ΔΗΜΟΚΡΑΤΙΑ
ΥΠΟΥΡΓΕΙΟ ΠΕΡΙΒΑΛΛΟΝΤΟΣ ΧΩΡΟΤΑΞΙΑΣ ΚΑΙ ΔΗΜΟΣΙΩΝ ΕΡΓΩΝ
ΓΕΝΙΚΗ ΓΡΑΜΜΑΤΕΙΑ ΔΗΜΟΣΙΩΝ ΕΡΓΩΝ
ΕΙΔΙΚΗ ΥΠΗΡΕΣΙΑ ΔΗΜΟΣΙΩΝ ΕΡΓΩΝ
ΕΙΔΙΚΩΝ ΣΥΓΚΟΙΝΩΝΙΑΚΩΝ ΕΡΓΩΝ ΑΤΤΙΚΗΣ

ΜΕΛΕΤΗ ΑΝΑΜΟΡΦΩΣΗΣ ΚΑΙ ΕΠΙΚΑΙΡΟΠΟΙΗΣΗΣ
ΛΕΩΦΟΡΟΥ ΚΥΜΗΣ ΚΑΙ ΕΠΕΚΤΑΣΗΣ ΜΕΧΡΙ ΤΟ ΟΛΥΜΠΙΑΚΟ ΧΩΡΙΟ

ΠΡΟΜΕΛΕΤΗ ΣΥΓΚΟΙΝΩΝΙΑΚΟΥ ΕΡΓΟΥ
ΤΜΗΜΑ Α': ΑΠΟ ΕΛΕΥΘΕΡΗ ΛΕΩΦΟΡΟ ΕΛΕΥΣΙΝΑΣ - ΣΤΑΥΡΟΥ - Α/Δ ΣΠΑΤΩΝ ΕΩΣ Ε.Ο. Νο1

ΣΥΜΠΡΑΤΤΟΝΤΑ ΓΡΑΦΕΙΑ ΜΕΛΕΤΩΝ

ΠΡΙΣΜΑ Α.Τ.Ε. ΣΥΜΒΟΥΛΟΙ ΜΗΧΑΝΙΚΟΙ

ΔΟΜΗ Ο.Ε.

Α.Δ.Φ. Ε.Π.Ε.


ΤΑΛΩΣ ΜΕΛΕΤΗΤΙΚΗ Α.Ε.


ΑΡΙΘΜΟΣ ΣΧΕΔΙΟΥ: ΟΡ.02	ΟΡΙΖΟΝΤΙΟΓΡΑΦΙΑ Λ. ΚΥΜΗΣ Χ.Θ. 1+000 ΕΩΣ Χ.Θ. 2+000 ΑΝΑΣΤΟΛΗ ΟΙΚΟΔΟΜΙΚΩΝ ΑΔΕΙΩΝ
ΚΛΙΜΑΚΑ: 1:1000	
ΗΜΕΡΟΜΗΝΙΑ: ΙΟΥΝΙΟΣ 2001	


ΕΚΠΟΝΗΣΗ ΜΕΛΕΤΗΣ:		ΟΝΟΜΑ	ΥΠΟΓΡΑΦΗ	ΗΜΕΡΟΜΗΝΙΑ	ΕΚΔΟΣΗ
ΠΡΙΣΜΑ Α.Τ.Ε. ΣΥΜΒΟΥΛΟΙ ΜΗΧΑΝΙΚΟΙ ΒΑΛΤΙΝΩΝ 25 - 114 74 ΑΘΗΝΑ	ΣΥΝΤΑΧΘΗΚΕ	Κ. ΤΣΑΪΛΑΣ			
		Ν. ΤΖΕΛΕΠΗΣ			
		Χ. ΚΑΡΚΑΤΖΟΥΝΗΣ			
Ε.Υ.Δ.Ε. ΕΙΔΙΚΩΝ ΣΥΓΚΟΙΝΩΝΙΑΚΩΝ ΕΡΓΩΝ ΑΤΤΙΚΗΣ	ΕΛΕΓΧΘΗΚΕ:	Μ. ΚΟΚΜΟΤΟΣ			
	ΘΕΩΡΗΘΗΚΕ:	Β. ΤΣΙΡΑΓΑΚΗΣ			
	ΕΓΚΡΙΘΗΚΕ:	Δ. ΠΑΠΑΓΕΩΡΓΙΟΥ			
	ΕΓΚΡΙΤΙΚΗ ΑΠΟΦΑΣΗ:				

ΜΑΡΙΟΣ ΚΟΚΜΟΤΟΣ
ΠΟΛ. ΜΗΧ/ΚΟΣ ΜΕ Α'Β

Συνοδεύει το έγγραφο με αρ. ΕΥΔΕ/ΕΣΕΑ/1531/19-6-01

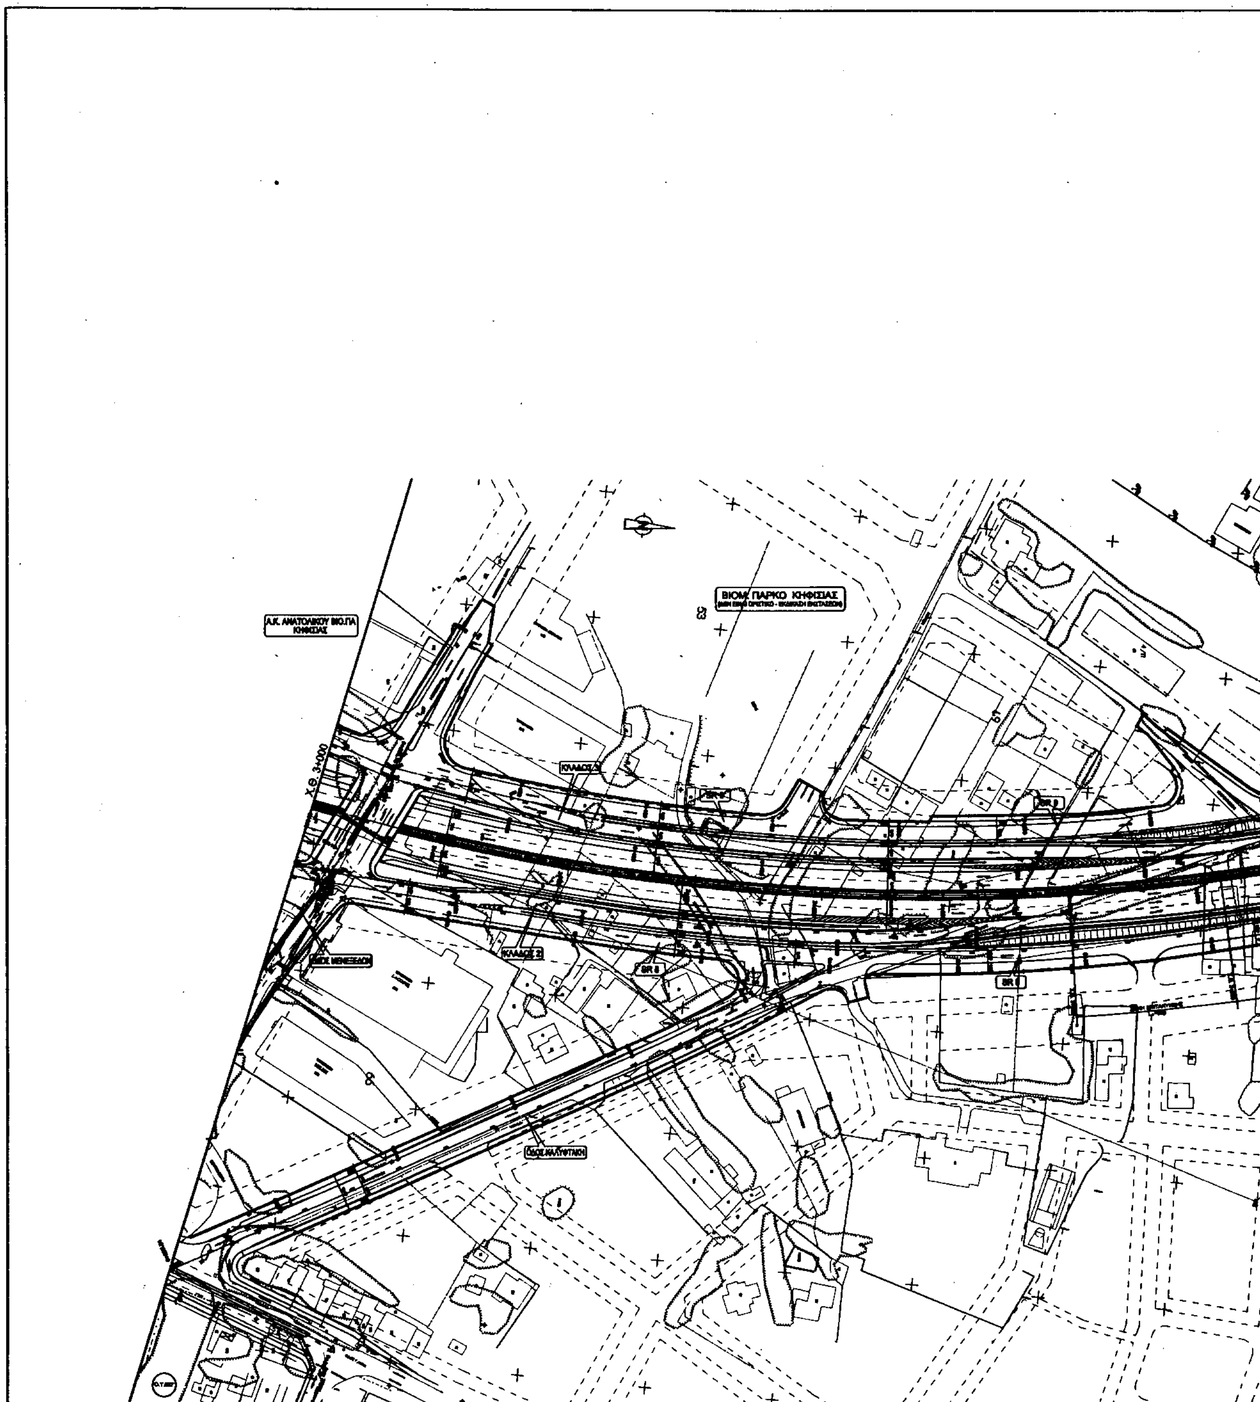
Α.Κ. ΑΝΑΤΟΛΙΚΟΥ ΒΙΟ.ΠΑ ΚΗΦΙΣΙΑΣ
ΒΙΟΜ. ΠΑΡΚΟ ΚΗΦΙΣΙΑΣ
ΚΛΑΔΟΣ 2
ΒR 8
ΟΔΟΣ ΚΑΛΥΦΤΑΚΗ

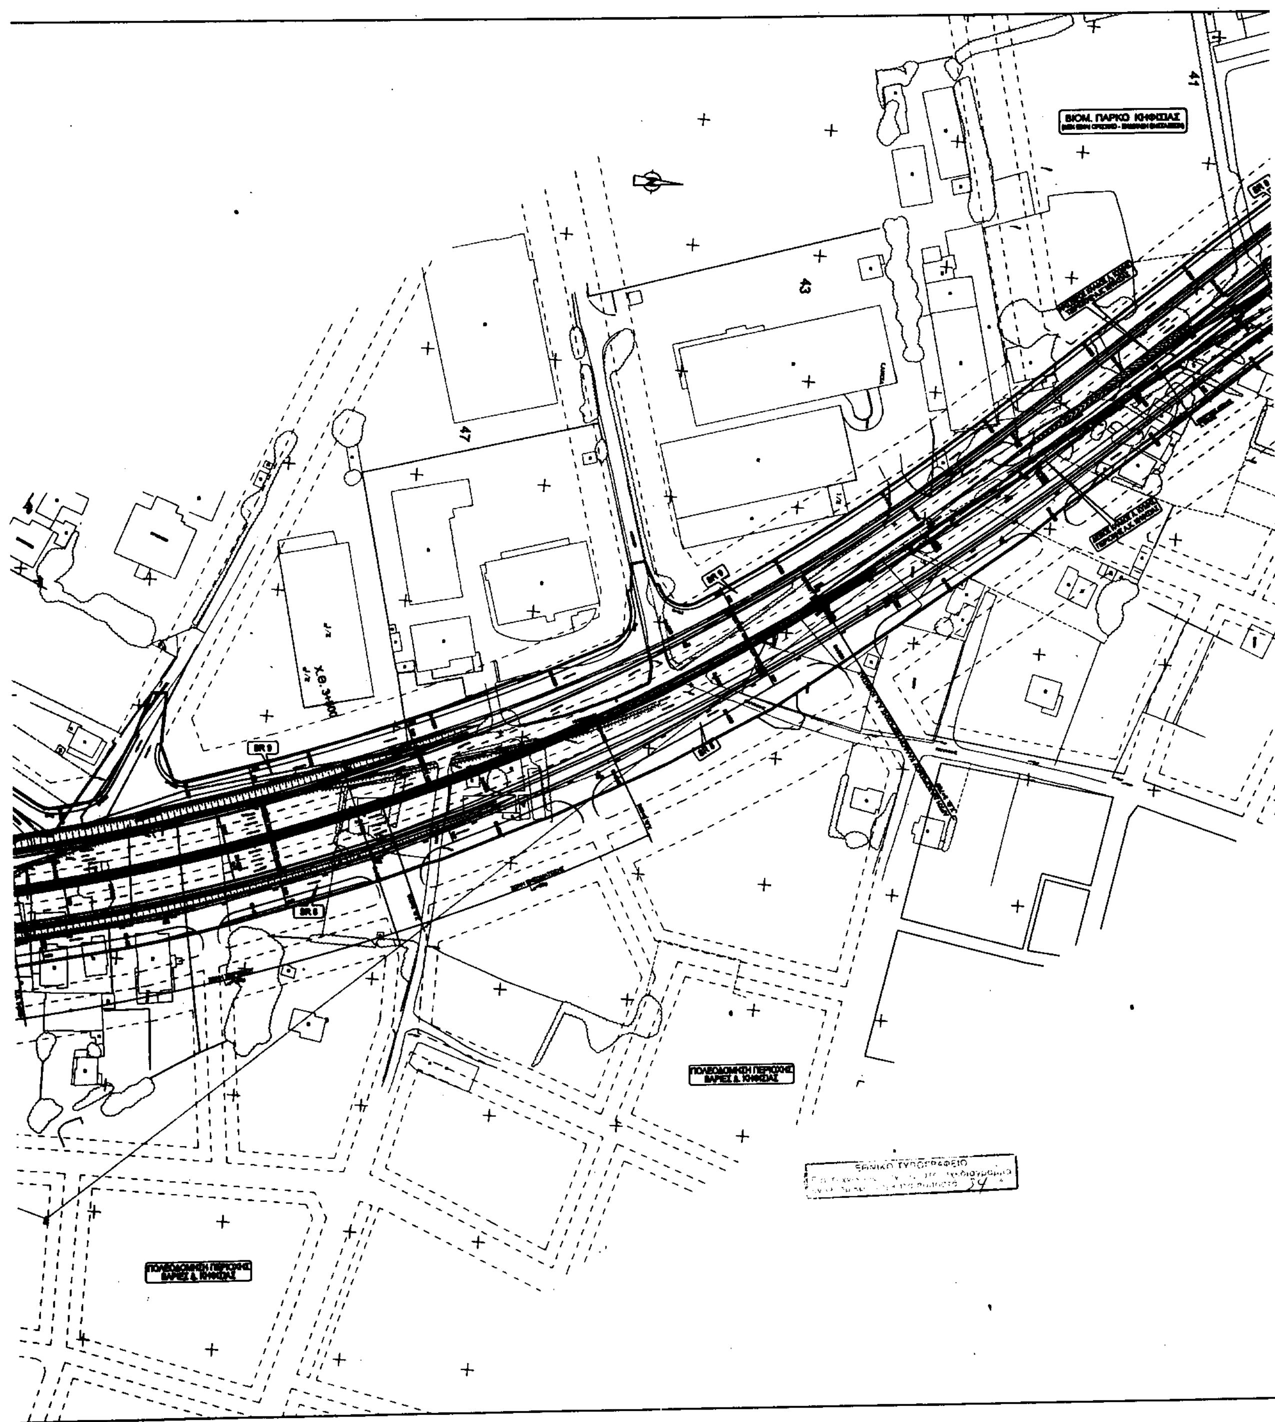
ΒΙΟΜ. ΠΑΡΚΟ ΚΗΦΙΣΙΑΣ
41
43
47
ΠΟΛΕΟΔΟΜΙΚΗ ΠΕΡΙΟΧΗ
ΒΑΡΕΙΣ Δ. ΚΗΦΙΣΙΑΣ

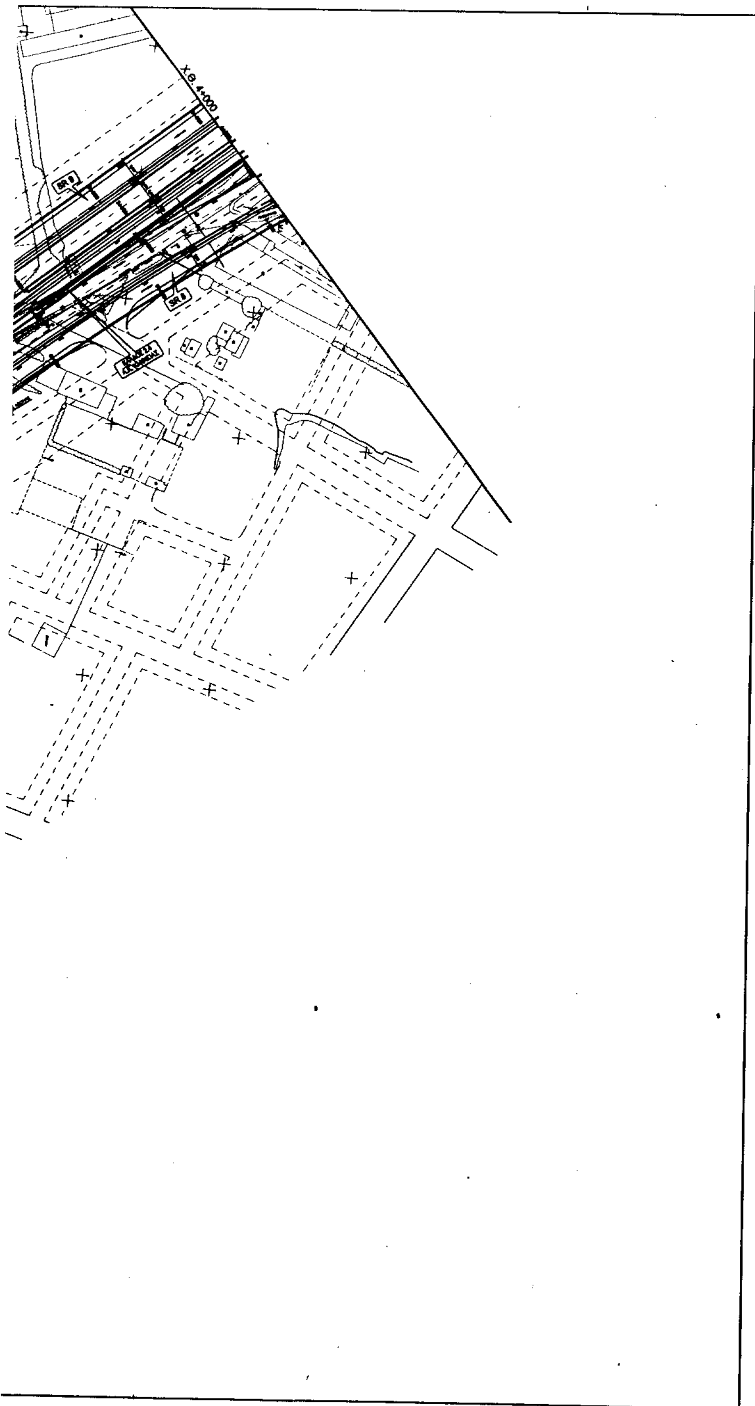

ΥΠΟΥΡΓΕΙΟ
ΠΕΡΙΒΑΛΛΟΝΤΟΣ ΧΩΡΟΤΑΞΙΑΣ & ΔΗΜ. ΕΡΓΩΝ
ΣΥΝΟΔΕΥΕΙ ΤΗΝ ΥΠ' ΑΡΙΘΜ. Γ. 19926/01 ... ΠΕΡΙ Αναστολή χορήγησης οικοδομικών αδειών και εκτέλεσης οικοδομικών εργασιών σε εντός και εκτός σχεδίου περιοχές των δήμων Κηφισιάς, Ηρακλείου και Λυκόβρυσης (ν. Αττικής)
... 7 Αυγούστου 2001
Ο Δ/ΝΤΗΣ
α/α Ι. ΓΙΑΝΝΑΚΟΠΟΥΛΟΣ

αρ. Φακ. 200
σχ. 5

ΟΡΙΟ ΑΝΑΣΤΟΛΗΣ ΟΙΚΟΔΟΜΙΚΩΝ ΑΔΕΙΩΝ

ΕΛΛΗΝΙΚΗ ΔΗΜΟΚΡΑΤΙΑ
ΥΠΟΥΡΓΕΙΟ ΠΕΡΙΒΑΛΛΟΝΤΟΣ ΧΩΡΟΤΑΞΙΑΣ ΚΑΙ ΔΗΜΟΣΙΩΝ ΕΡΓΩΝ
ΓΕΝΙΚΗ ΓΡΑΜΜΑΤΕΙΑ ΔΗΜΟΣΙΩΝ ΕΡΓΩΝ
ΕΙΔΙΚΗ ΥΠΗΡΕΣΙΑ ΔΗΜΟΣΙΩΝ ΕΡΓΩΝ
ΕΙΔΙΚΩΝ ΣΥΓΚΟΙΝΩΝΙΑΚΩΝ ΕΡΓΩΝ ΑΤΤΙΚΗΣ

ΜΕΛΕΤΗ ΑΝΑΜΟΡΦΩΣΗΣ ΚΑΙ ΕΠΙΚΑΙΡΟΠΟΙΗΣΗΣ ΛΕΩΦΟΡΟΥ ΚΥΜΗΣ ΚΑΙ ΕΠΕΚΤΑΣΗΣ ΜΕΧΡΙ ΤΟ ΟΛΥΜΠΙΑΚΟ ΧΩΡΙΟ




ΠΡΟΜΕΛΕΤΗ ΣΥΓΚΟΙΝΩΝΙΑΚΟΥ ΕΡΓΟΥ
ΤΜΗΜΑ Α': ΑΠΟ ΕΛΕΥΘΕΡΗ ΛΕΩΦΟΡΟ ΕΛΕΥΣΙΝΑΣ - ΣΤΑΥΡΟΥ - Α/Δ ΣΠΑΤΩΝ ΕΩΣ Ε.Ο. No1

ΣΥΜΠΡΑΤΤΟΝΤΑ ΓΡΑΦΕΙΑ ΜΕΛΕΤΩΝ
ΠΡΙΣΜΑ Α.Τ.Ε. ΣΥΜΒΟΥΛΟΙ ΜΗΧΑΝΙΚΟΙ
ΔΟΜΗ Ο.Ε.
Α.Δ.Φ. Ε.Π.Ε.
ΤΑΛΩΣ ΜΕΛΕΤΗΤΙΚΗ Α.Ε.


ΑΡΙΘΜΟΣ ΣΧΕΔΙΟΥ: ΟΡ.04	**ΟΡΙΖΟΝΤΙΟΓΡΑΦΙΑ Λ. ΚΥΜΗΣ Χ.Θ. 3+000 ΕΩΣ Χ.Θ. 4+000 ΑΝΑΣΤΟΛΗ ΟΙΚΟΔΟΜΙΚΩΝ ΑΔΕΙΩΝ**
ΚΛΙΜΑΚΑ: 1:1000	
ΗΜΕΡΟΜΗΝΙΑ: ΙΟΥΝΙΟΣ 2001	


		ΟΝΟΜΑ	ΥΠΟΓΡΑΦΗ	ΗΜΕΡΟΜΗΝΙΑ	ΕΚΔΟΣΗ
ΕΚΠΟΝΗΣΗ ΜΕΛΕΤΗΣ: ΠΡΙΣΜΑ Α.Τ.Ε. ΣΥΜΒΟΥΛΟΙ ΜΗΧΑΝΙΚΟΙ	ΣΥΝΤΑΧΘΗΚΕ	Κ. ΤΣΑΪΛΑΣ			
		Ν. ΤΖΕΛΕΠΗΣ			
		Χ. ΚΑΡΚΑΤΖΟΥΝΗΣ			
Ε.Υ.Δ.Ε. ΕΙΔΙΚΩΝ ΣΥΓΚΟΙΝΩΝΙΑΚΩΝ ΕΡΓΩΝ ΑΤΤΙΚΗΣ	ΕΛΕΓΧΘΗΚΕ:	Μ. ΚΟΚΜΟΤΟΣ			
	ΘΕΩΡΗΘΗΚΕ:	Β. ΤΣΙΡΑΓΑΚΗΣ			
	ΕΓΚΡΙΘΗΚΕ:	Δ. ΠΑΠΑΓΕΩΡΓΙΟΥ			
	ΕΓΚΡΙΤΙΚΗ ΑΠΟΦΑΣΗ:				

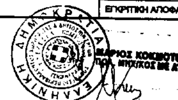

ΜΑΡΙΟΣ ΚΟΚΜΟΤΟΣ
ΠΟΛ. ΜΗΧ/ΚΟΣ ΜΕ Α' Β.

Συνοδεύει το έγγραφο
ΕΥΔΕ/ΕΣΕΑ/1531/19.6.01

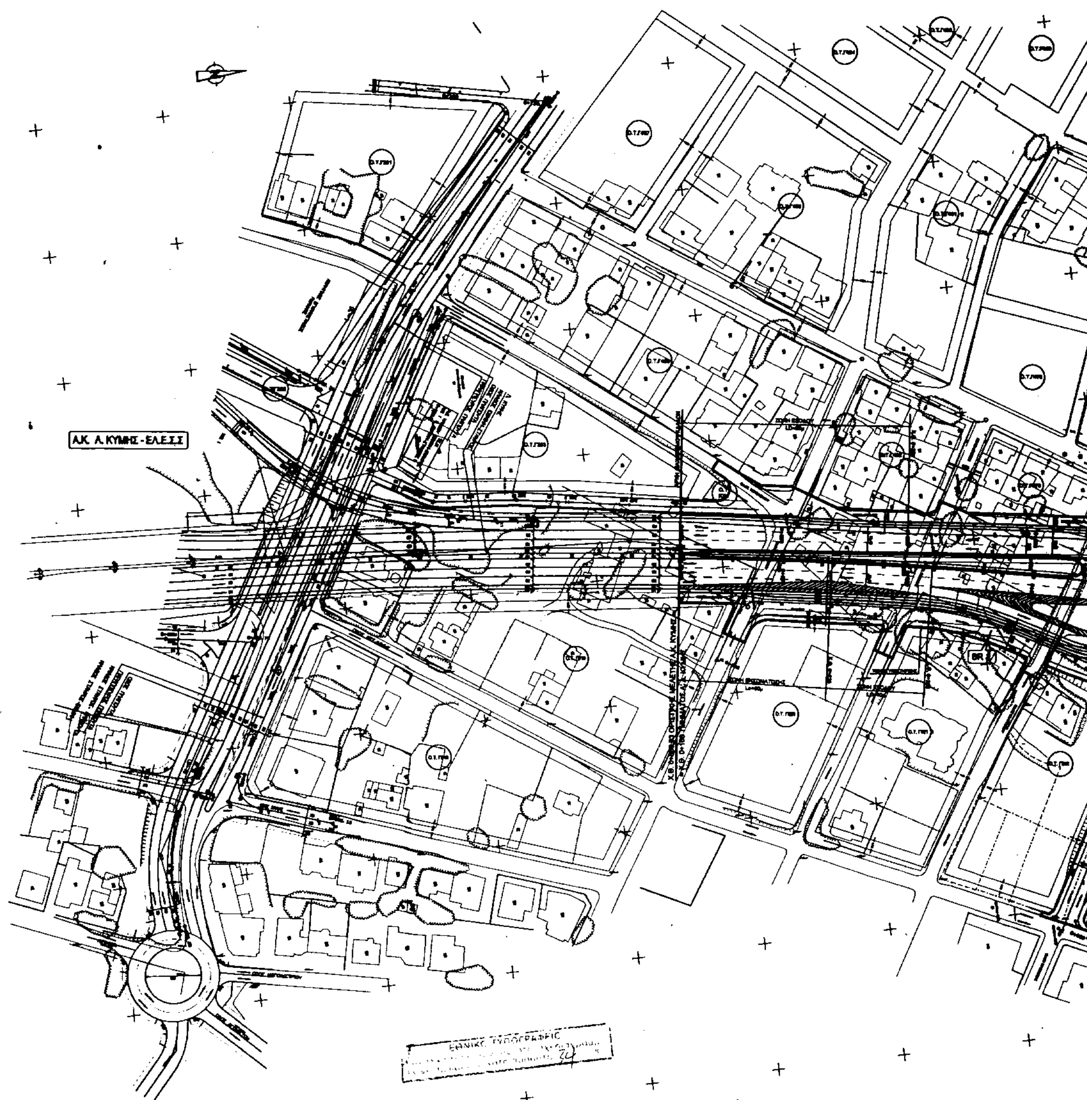
Α.Κ. Λ. ΚΥΜΗΣ - ΕΛ.Ε.Σ.Σ

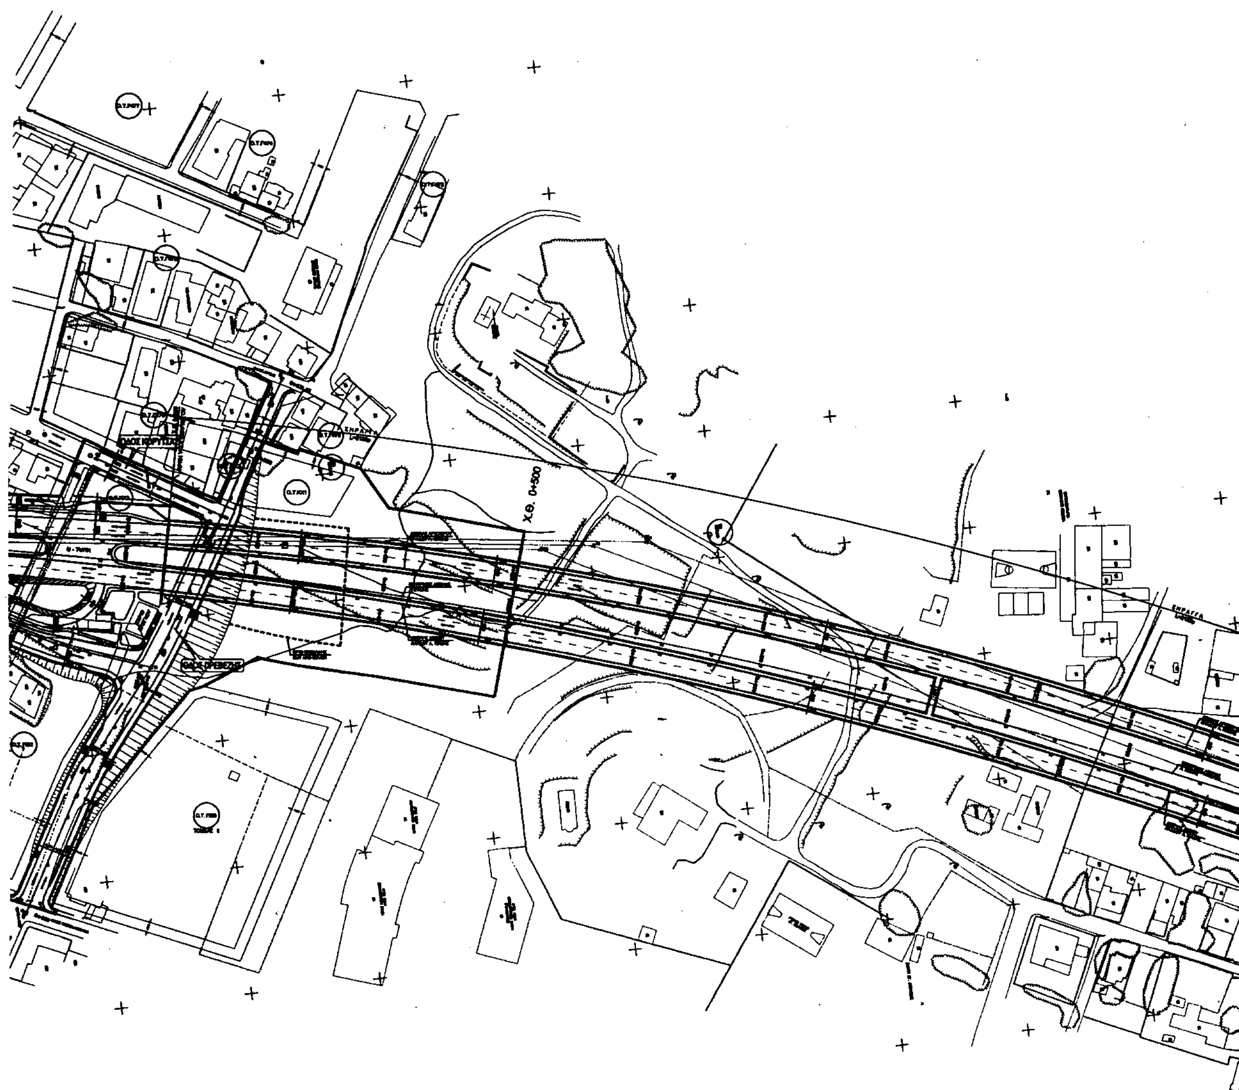
ΟΔΟΣ ΚΟΡΥΤΣΑΣ
ΟΔΟΣ ΠΡΕΒΕΖΗΣ
Χ.Θ. 0+500

Χ.Θ. 1+000

ΥΠΟΥΡΓΕΙΟ
ΠΕΡΙΒΑΛΛΟΝΤΟΣ ΧΩΡΟΤΑΞΙΑΣ & ΔΗΜ. ΕΡΓΩΝ
ΣΥΝΟΔΕΥΕΙ ΤΗΝ ΥΠ' ΑΡΙΘΜ. Γ.19926/01 ΑΠΟΦΑΣΗ
ΠΕΡΙ Αναστολή χορήγησης οικοδομικών αδειών και εκτέλεσης οικοδομικών εργασιών σε εντός και εκτός σχεδίου περιοχές των Δήμων Κηφισιάς, Ηρακλείου και Μεταμόρφωσης (ν. Αττικής)
ΑΘΗΝΑ 7 Αυγούστου 2001
Ο Δ/ΝΤΗΣ
α/α Ι. ΓΙΑΝΝΑΚΟΠΟΥΛΟΣ

αρ. Φακ. 200
Σχ. 5

ΟΡΙΟ ΑΝΑΣΤΟΛΗΣ ΟΙΚΟΔΟΜΙΚΩΝ ΑΔΕΙΩΝ

ΕΛΛΗΝΙΚΗ ΔΗΜΟΚΡΑΤΙΑ
ΥΠΟΥΡΓΕΙΟ ΠΕΡΙΒΑΛΛΟΝΤΟΣ ΧΩΡΟΤΑΞΙΑΣ ΚΑΙ ΔΗΜΟΣΙΩΝ ΕΡΓΩΝ
ΓΕΝΙΚΗ ΓΡΑΜΜΑΤΕΙΑ ΔΗΜΟΣΙΩΝ ΕΡΓΩΝ
ΕΙΔΙΚΗ ΥΠΗΡΕΣΙΑ ΔΗΜΟΣΙΩΝ ΕΡΓΩΝ
ΕΙΔΙΚΩΝ ΣΥΓΚΟΙΝΩΝΙΑΚΩΝ ΕΡΓΩΝ ΑΤΤΙΚΗΣ

ΜΕΛΕΤΗ ΑΝΑΜΟΡΦΩΣΗΣ ΚΑΙ ΕΠΙΚΑΙΡΟΠΟΙΗΣΗΣ
ΛΕΩΦΟΡΟΥ ΚΥΜΗΣ ΚΑΙ ΕΠΕΚΤΑΣΗΣ ΜΕΧΡΙ ΤΟ ΟΛΥΜΠΙΑΚΟ ΧΩΡΙΟ

ΠΡΟΜΕΛΕΤΗ ΣΥΓΚΟΙΝΩΝΙΑΚΟΥ ΕΡΓΟΥ
ΤΜΗΜΑ Α': ΑΠΟ ΕΛΕΥΘΕΡΗ ΛΕΩΦΟΡΟ ΕΛΕΥΣΙΝΑΣ -
- ΣΤΑΥΡΟΥ - Α/Δ ΣΠΑΤΩΝ ΕΩΣ Ε.Ο. Νο1

ΣΥΜΠΡΑΤΤΟΝΤΑ ΓΡΑΦΕΙΑ ΜΕΛΕΤΩΝ
ΠΡΙΣΜΑ Α.Τ.Ε.
ΔΟΜΗ Ο.Ε.
Α.Δ.Φ. Ε.Π.Ε.
ΤΑΛΩΣ ΜΕΛΕΤΗΤΙΚΗ Α.Ε.


ΑΡΙΘΜΟΣ ΣΧΕΔΙΟΥ: ΟΡ.01	ΟΡΙΖΟΝΤΙΟΓΡΑΦΙΑ Λ. ΚΥΜΗΣ Χ.Θ. 0+000 ΕΩΣ Χ.Θ. 1+000 ΑΝΑΣΤΟΛΗ ΟΙΚΟΔΟΜΙΚΩΝ ΑΔΕΙΩΝ
ΚΛΙΜΑΚΑ: 1:1000	
ΗΜΕΡΟΜΗΝΙΑ: ΙΟΥΝΙΟΣ 2001	


ΕΚΠΟΝΗΣΗ ΜΕΛΕΤΗΣ:		ΟΝΟΜΑ	ΥΠΟΓΡΑΦΗ	ΗΜΕΡΟΜΗΝΙΑ	ΕΚΔΟΣΗ
ΠΡΙΣΜΑ Α.Τ.Ε.	ΣΥΝΤΑΧΘΗΚΕ	Κ. ΤΣΙΛΙΑΣ			
		Ν. ΤΖΕΛΕΠΗΣ			
		Χ. ΚΑΡΚΑΤΖΟΥΝΗΣ			
Ε.Υ.Δ.Ε. ΕΙΔΙΚΩΝ ΣΥΓΚΟΙΝΩΝΙΑΚΩΝ ΕΡΓΩΝ ΑΤΤΙΚΗΣ	ΕΛΕΓΧΘΗΚΕ:	Μ. ΚΟΙΚΙΟΤΟΣ			
	ΘΕΩΡΗΘΗΚΕ:	Β. ΤΣΙΡΑΓΑΚΗΣ			
	ΕΓΚΡΙΘΗΚΕ:	Δ. ΠΑΠΑΓΕΩΡΓΙΟΥ			
	ΕΓΚΡΙΤΙΚΗ ΑΠΟΦΑΣΗ:				


ΕΛΛΗΝΙΚΗ ΔΗΜΟΚΡΑΤΙΑ

ΜΑΡΙΟΣ ΚΟΙΚΙΟΤΟΣ
ΠΟΛ. ΜΗΧ/ΚΟΣ ΜΕ Α' Β.

Συνοδεύει το σχέδιο μεαρ. 64ΔΕ/ΕΣΕΑ/1531/19.6.01

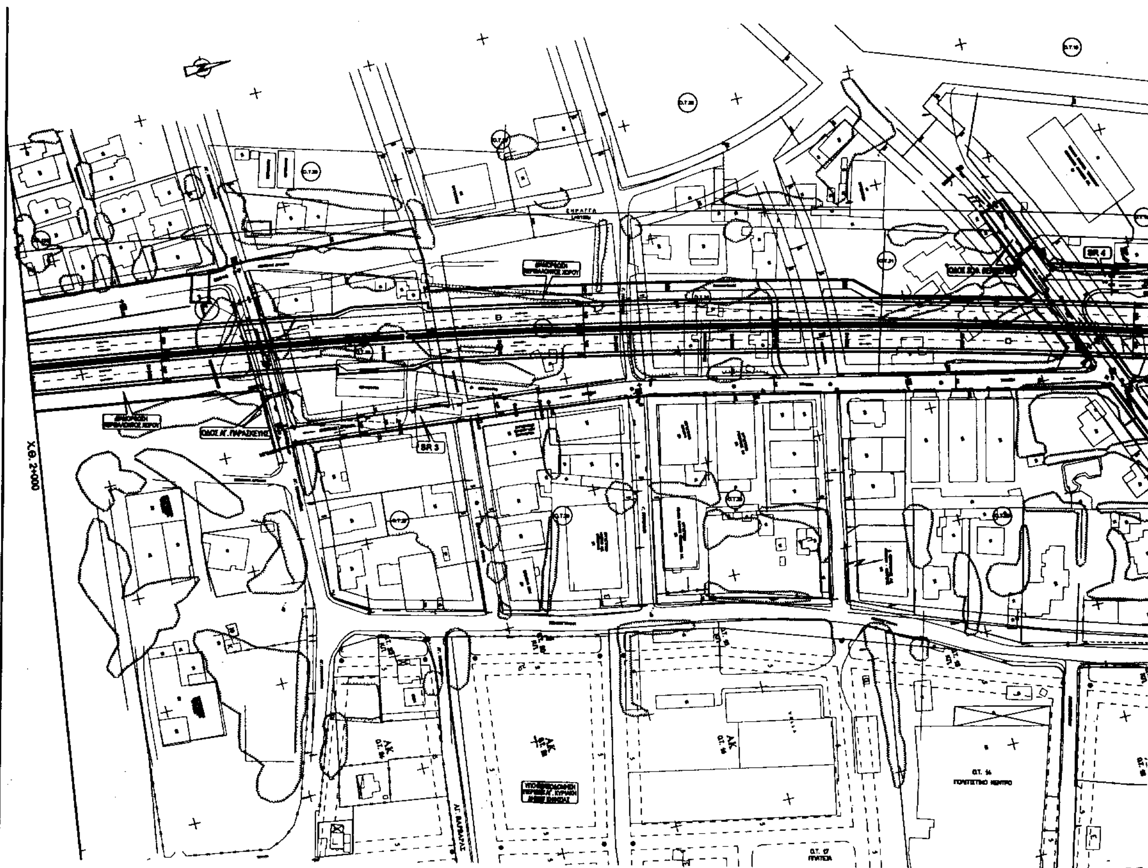

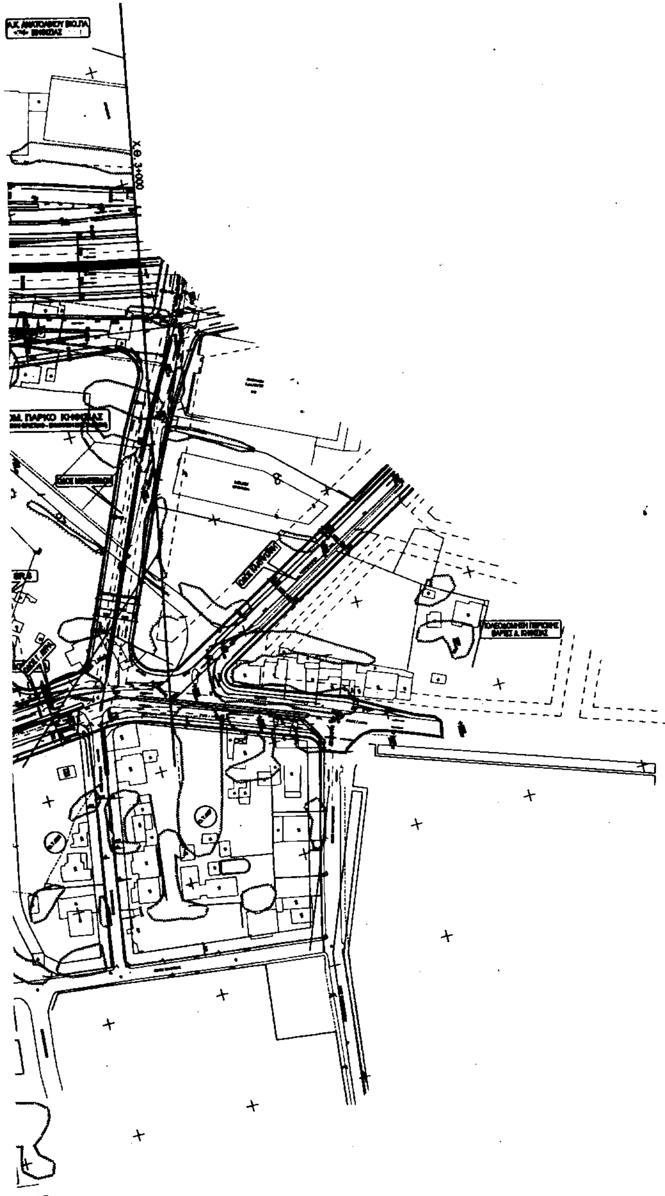

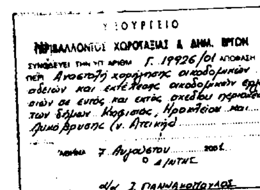

ΥΠΟΥΡΓΕΙΟ
ΠΕΡΙΒΑΛΛΟΝΤΟΣ ΧΩΡΟΤΑΞΙΑΣ & ΔΗΜ. ΕΡΓΩΝ
ΣΥΝΟΔΕΥΕΙ ΤΗΝ ΥΠ' ΑΡΙΘΜ. Γ. 19926/01 ΑΠΟΦΑΣΗ
ΠΕΡΙ Αναστολή χορήγησης οικοδομικών αδειών και εκτέλεσης οικοδομικών εργασιών σε εντός και εκτός σχεδίου περιοχές των δήμων Κηφισιάς, Ηρακλείου και Λυκόβρυσης (ν. Αττικής)
Αθήνα 7 Αυγούστου 2001
Ο Δ/ντης
α/α Σ. ΓΙΑΝΝΑΚΟΠΟΥΛΟΣ

αρ. Φακ. 200
σχ. 5

ΟΡΙΟ ΑΝΑΣΤΟΛΗΣ ΟΙΚΟΔΟΜΙΚΩΝ ΑΔΕΙΩΝ


ΕΛΛΗΝΙΚΗ ΔΗΜΟΚΡΑΤΙΑ
ΥΠΟΥΡΓΕΙΟ ΠΕΡΙΒΑΛΛΟΝΤΟΣ ΧΩΡΟΤΑΞΙΑΣ ΚΑΙ ΔΗΜΟΣΙΩΝ ΕΡΓΩΝ
ΓΕΝΙΚΗ ΓΡΑΜΜΑΤΕΙΑ ΔΗΜΟΣΙΩΝ ΕΡΓΩΝ
ΕΙΔΙΚΗ ΥΠΗΡΕΣΙΑ ΔΗΜΟΣΙΩΝ ΕΡΓΩΝ
ΕΙΔΙΚΩΝ ΣΥΓΚΟΙΝΩΝΙΑΚΩΝ ΕΡΓΩΝ ΑΤΤΙΚΗΣ

ΜΕΛΕΤΗ ΑΝΑΜΟΡΦΩΣΗΣ ΚΑΙ ΕΠΙΚΑΙΡΟΠΟΙΗΣΗΣ ΛΕΩΦΟΡΟΥ ΚΥΜΗΣ ΚΑΙ ΕΠΕΚΤΑΣΗΣ ΜΕΧΡΙ ΤΟ ΟΛΥΜΠΙΑΚΟ ΧΩΡΙΟ



ΠΡΟΜΕΛΕΤΗ ΣΥΓΚΟΙΝΩΝΙΑΚΟΥ ΕΡΓΟΥ
ΤΜΗΜΑ Α': ΑΠΟ ΕΛΕΥΘΕΡΗ ΛΕΩΦΟΡΟ ΕΛΕΥΣΙΝΑΣ - - ΣΤΑΥΡΟΥ - Α/Δ ΣΠΑΤΩΝ ΕΩΣ Ε.Ο. No1

ΣΥΜΠΡΑΤΤΟΝΤΑ ΓΡΑΦΕΙΑ ΜΕΛΕΤΩΝ

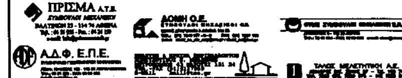

ΑΡΙΘΜΟΣ ΣΧΕΔΙΟΥ: ΟΡ.03	**ΟΡΙΖΟΝΤΙΟΓΡΑΦΙΑ Λ. ΚΥΜΗΣ Χ.Θ. 2+000 ΕΩΣ Χ.Θ. 3+000 ΑΝΑΣΤΟΛΗ ΟΙΚΟΔΟΜΙΚΩΝ ΑΔΕΙΩΝ**
ΚΛΙΜΑΚΑ: 1:1000	
ΗΜΕΡΟΜΗΝΙΑ: ΙΟΥΝΙΟΣ 2001	

ΕΚΠΟΝΗΣΗ ΜΕΛΕΤΗΣ:		ΟΝΟΜΑ	ΥΠΟΓΡΑΦΗ	ΗΜΕΡΟΜΗΝΙΑ	ΕΚΔΟΣΗ
ΠΡΙΣΜΑ Α.Τ.Ε. ΣΥΜΒΟΥΛΟΙ ΜΗΧΑΝΙΚΟΙ	ΣΥΝΤΑΧΘΗΚΕ	Κ. ΤΣΑΪΛΑΣ			
		Ν. ΤΖΕΛΕΠΗΣ			
		Χ. ΚΑΡΚΑΤΖΟΥΝΗΣ			
Ε.Υ.Δ.Ε. ΕΙΔΙΚΩΝ ΣΥΓΚΟΙΝΩΝΙΑΚΩΝ ΕΡΓΩΝ ΑΤΤΙΚΗΣ	ΕΛΕΓΧΘΗΚΕ:	Μ. ΚΟΚΜΟΤΟΣ			
	ΘΕΩΡΗΘΗΚΕ:	Β. ΤΣΙΡΑΓΑΚΗΣ			
	ΕΓΚΡΙΘΗΚΕ:	Δ. ΠΑΠΑΓΕΩΡΓΙΟΥ			
	ΕΓΚΡΙΤΙΚΗ ΑΠΟΦΑΣΗ:				

Συνοδεύει το έγγραφο με αρ. ΕΥΔΕ/ΕΣΕΑ/1534/19.6.01

